



МУНИЦИПАЛЬНОЕ КАЗЕННОЕ УЧРЕЖДЕНИЕ «МЕСТНАЯ АДМИНИСТРАЦИЯ ГОРОДСКОГО
ПОСЕЛЕНИЯ НАРТКАЛА УРВАНСКОГО МУНИЦИПАЛЬНОГО РАЙОНА
КАБАРДИНО-БАЛКАРСКОЙ РЕСПУБЛИКИ»

КЪЭБЭРДЕЙ-БАЛЪКЪЭР РЕСПУБЛИКЭМ И АРУАН МУНИЦИПАЛНЭ КУЕЙМ ШЫЩ НАРТКЪАЛЭ КЪАЛЭ
ЖЫЛАГЪУЭМ И ШЫПНЭ АДМИНИСТРАЦЭ

КЪАБАРТЫ-МАЛКЪАР РЕСПУБЛИКАНЫ УРВАН МУНИЦИПАЛЬНЫЙ РАЙОНУНУ НАРТКЪАЛА ШАХАР
ПОСЕЛЕНИЯСЫНЫ ЖЕР – ЖЕРЛИ АДМИНИСТРАЦИЯСЫ

РАСПОРЯЖЕНИЕ № 24

УНАФЭ № 24

БУЙРУКЪ № 24

26.02.2025г.

г. Нарткала

О назначении проведения публичных слушаний по рассмотрению Проекта решения о
возможном утверждении схемы расположения земельного участка

В соответствии со ст. 28 Федерального закона от 06.10.2003 №131-ФЗ «Об общих принципах организации местного самоуправления в Российской Федерации», со ст.5.1 Федерального закона от 29.12.2004 №190-ФЗ «Градостроительный кодекс Российской Федерации», с п.2.1 ст. 11.10 Земельного Кодекса РФ, на основании Положения о порядке организации и проведения общественных обсуждений или публичных слушаний по вопросам градостроительной деятельности в городском поселении Нарткала Урванского муниципального района КБР, (утвержден Решением Совета местного самоуправления городского поселения Нарткала Урванского муниципального района КБР (седьмого созыва) от 28.10.2021 года №3/3) и с целью выявления общественного мнения:

1. Назначить проведение публичных слушаний по рассмотрению Проекта решения о возможном утверждении схемы расположения земельного участка площадью 1005 кв.м, на кадастровом плане территории г.п. Нарткала, условный номер земельного участка 07:07:0500008:ЗУ1, по адресу: КБР, Урванский район, г. Нарткала, ул. НКЗ, д.17, категория земель - земли населенных пунктов, территориальная зона Ж-2 - Зона застройки малоэтажными жилыми домами (до 4 этажей, включая мансардный этаж), вид разрешенного использования - Малоэтажная многоквартирная жилая застройка (код ВРИ - 2.1.1), на 01 апреля 2025г. в 16:30 по адресу: г. Нарткала, ул. Ленина, 35, 2 этаж, приемная, тел. 4-17-11.
2. Ответственный за проведение публичных слушаний - Главный специалист по правовому обеспечению деятельности ОМС г.п. Нарткала - Л.Р. Теунова.
3. Настоящее распоряжение разместить на официальном сайте Местной администрации г.п. Нарткала Урванского муниципального района КБР www.adm-nartkala.ru.
4. Контроль за исполнением настоящего распоряжения оставляю за собой.

И.о.Главы местной администрации
городского поселения Нарткала
Урванского муниципального района КБР



Х.С.Шогенов

Утверждена
 Постановлением МКУ «местная
 (наименование документа об утверждении, включая наименования

администрация городского поселения
 органов государственной власти или органов местного

Нарткала Урванского


органов местного самоуправления, принявших
 решение об утверждении схемы или подписавших
 соглашение о перераспределении земельных участков)

от _____ № _____

**Схема расположения земельного участка на кадастровом плане территории г.п.
 Нарткала, по ул. НКЗ д. 17.**

Условный номер земельного участка 07:07:0500008:3У1 <small>(указывается в случае, если предусматривается образование двух и более земельных участков)</small>		
Площадь земельного участка 1005 м² <small>(указывается проектная площадь образуемого земельного участка, вычисленная с использованием технологических и программных средств, в том числе размещенных на официальном сайте федерального органа исполнительной власти, уполномоченного Правительством Российской Федерации на осуществление государственного кадастрового учета, государственной регистрации прав, ведение Единого государственного реестра недвижимости и предоставление сведений, содержащихся в Едином государственном реестре недвижимости, в информационно-телекоммуникационной сети "Интернет" (далее - официальный сайт), с округлением до 1 квадратного метра. Указанное значение площади земельного участка может быть уточнено при проведении кадастровых работ не более чем на десять процентов)</small>		
Обозначение характерных точек границ	Координаты, м <small>(указываются в случае подготовки схемы расположения земельного участка с использованием технологических и программных средств, в том числе размещенных на официальном сайте. Значения координат, полученные с использованием указанных технологических и программных средств, указываются с округлением до 0,01 метра)</small>	
	X	Y
1	2	3
3	514271.72	290799.62
2	514286.87	290832.97

1	2	3
1	514262.58	290844.20
4	514261.27	290841.28
5	514255.90	290843.73
6	514253.48	290838.22
7	514250.14	290839.79
8	514243.12	290823.52
9	514223.16	290832.62
10	514219.43	290824.17
3	514271.72	290799.62
11	514275.58	290809.13
12	514281.57	290822.26
13	514252.46	290835.66
14	514246.38	290822.31
11	514275.58	290809.13

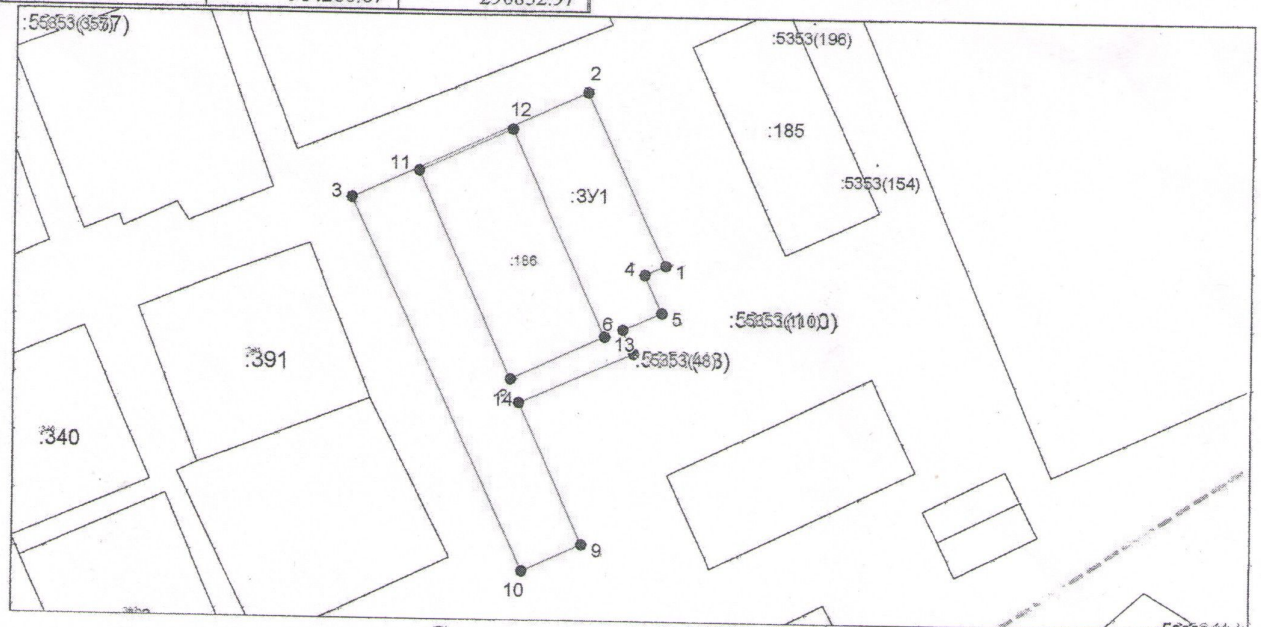


Система координат: МСК-07-95
 Масштаб 1:1000

Условные обозначения:

- граница образуемого земельного участка,
- граница учтенного земельного участка,
- граница кадастрового квартала,
- — характерная точка границы земельного участка.

Выполнил кадастровый инженер

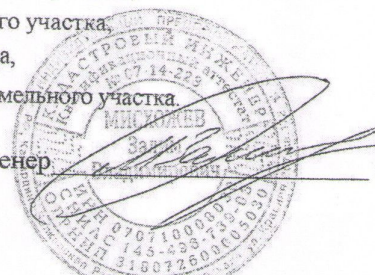

Мисхожев З.В.