



**МУНИЦИПАЛЬНОЕ КАЗЕННОЕ УЧРЕЖДЕНИЕ «МЕСТНАЯ АДМИНИСТРАЦИЯ ГОРОДСКОГО
ПОСЕЛЕНИЯ НАРТКАЛА УРВАНСКОГО МУНИЦИПАЛЬНОГО РАЙОНА
КАБАРДИНО-БАЛКАРСКОЙ РЕСПУБЛИКИ»**

**КЪЭБЭРДЕЙ-БАЛЪКЪЭР РЕСПУБЛИКЭМ И АРУАН МУНИЦИПАЛЬНЭ КУЕЙМ ШЫЩ НАРТКЪАЛЭ КЪАЛЭ
ЖЫЛАГЪУЭМ И ШЫПШЭ АДМИНИСТРАЦЭ**

**КЪАБАРТЫ-МАЛЪАР РЕСПУБЛИКАНЫ УРВАН МУНИЦИПАЛЬНЫЙ РАЙОНУНУ НАРТКЪАЛА ШАХАР
ПОСЕЛЕНИЯСЫНЫ ЖЕР – ЖЕРЛИ АДМИНИСТРАЦИЯСЫ**

РАСПОРЯЖЕНИЕ № 26

УНАФЭ № 26

БУЙРУКЪ № 26

26.02.2025г.

г. Нарткала

О назначении проведения публичных слушаний по рассмотрению Проекта решения о
возможном предоставлении разрешения на благоустройство территории
на земельном участке

В связи с обращением Гоплачева З.В. от 25.02.2025г. №Г-194 и на основании решения комиссии по внесению изменений в Правила землепользования и застройки г.п.Нарткала (Протокол №1 от 26.02.2025), руководствуясь Земельным кодексом Российской Федерации от 25.10.2001 № 136-ФЗ, Федеральным законом от 25.10.2001г. №137-ФЗ «О введении в действие Земельного кодекса Российской Федерации», Федеральным законом РФ от 06.10.2003г. №131-ФЗ «Об общих принципах организации местного самоуправления в Российской Федерации», Правилами землепользования и застройки г.п. Нарткала, в соответствии со статьей 39.36 Земельного кодекса Российской Федерации, с п.4, 25, 26 Постановления Правительства Российской Федерации от 3 декабря 2014 года №1300 «Об утверждении перечня видов объектов, размещение которых может осуществляться на землях или земельных участках, находящихся в государственной или муниципальной собственности, без предоставления земельных участков и установления сервитутов», Постановлением Правительства Кабардино-Балкарской Республики от 21 декабря 2015 года №304-ПП «О порядке и условиях размещения в Кабардино-Балкарской Республике объектов на землях или земельных участках, находящихся в государственной или муниципальной собственности, без предоставления земельных участков и установления сервитутов, в целях благоустройства г.п.Нарткала:

1. Назначить проведение публичных слушаний по рассмотрению Проекта решения о возможном предоставлении разрешения на благоустройство территории на земельном участке с кадастровым номером: 07:07:0500035:466, площадью: 710 кв.м, с видом разрешенного использования: парки культуры и отдыха г. Нарткала, по адресу: КБР, Урванский район, г. Нарткала, ул. имени Т.Х. Эркенова, б/н, сроком на 10 лет, Гоплачеву З.В., правообладателю смежного земельного участка, с кадастровым номером 07:07:0500035:14, площадью 1200 кв.м., с видом разрешенного использования

- гостиничный комплекс, кафе, по адресу: КБР, Урванский район, г. Нарткала, ул. имени Т.Х. Эркенова, з/у 55, на 01 апреля 2025г. в 17:30 по адресу: г. Нарткала, ул. Ленина, 35, 2 этаж, приемная, тел. 4-17-11.

2. Ответственный за проведение публичных слушаний - Главный специалист по правовому обеспечению деятельности ОМС г.п. Нарткала-Л.Р. Теунова.

3. Настоящее распоряжение разместить на официальном сайте Местной администрации г.п. Нарткала Урванского муниципального района КБР www.adm-nartkala.ru.



4. Контроль за исполнением настоящего распоряжения оставляю за собой.


И.о.Главы местной администрации
городского поселения Нарткала
Урванского муниципального района КБР




Х.С.Шогенов


Условные обозначения


-  - Асфальтобетонное покрытие проектируемое
-  - Асфальтобетонное покрытие существующее


 - Урна для мусора

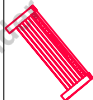 - Скамья садово-парковая

 - Фонарь парковый

 - Фонтан

 - Границы участка

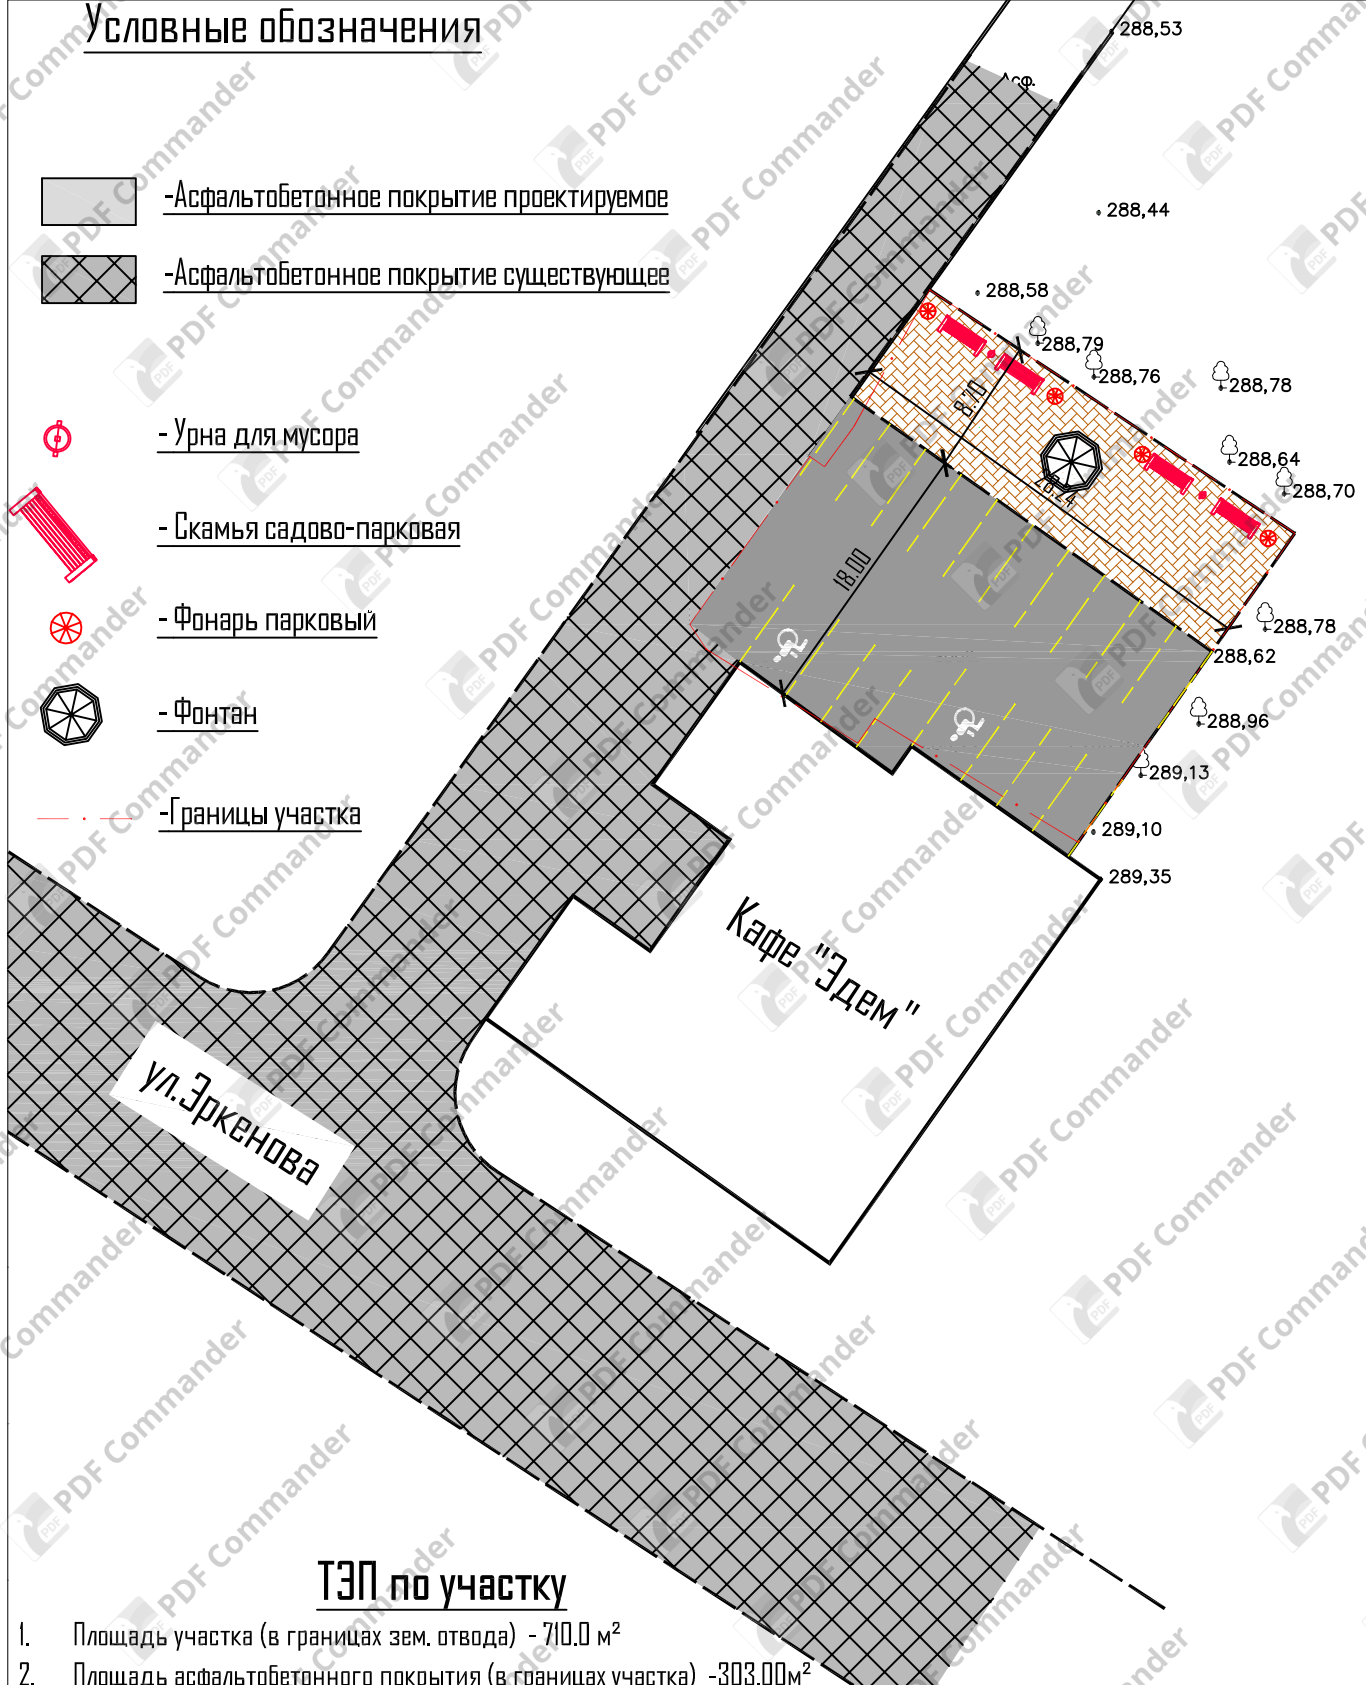



ТЭП по участку

1. Площадь участка (в границах зем. отвода) - 710,0 м²
2. Площадь асфальтобетонного покрытия (в границах участка) - 303,00 м²
3. Площадь покрытия из тротуарной плитки (в границах участка) - 287,00 м²
4. Площадь озеленения (в границах участка) - 120,00 м²

16/11-2024-ПЗУ

Благоустройство участка 07:070500035:466

Изм.	Кол. уч.	Лист	№ док.	Подп.	Дата	Стадия	Лист	Листов
						П	2	
ГИП	Эздеков					План благоустройства  ИП Тлихураев З.Ю. г. Нальчик		
Разработ.	Тлихураев							
Проверил	Нашапигов							
Н. контроль	Эздеков							